




AANZICHTEN
1:200

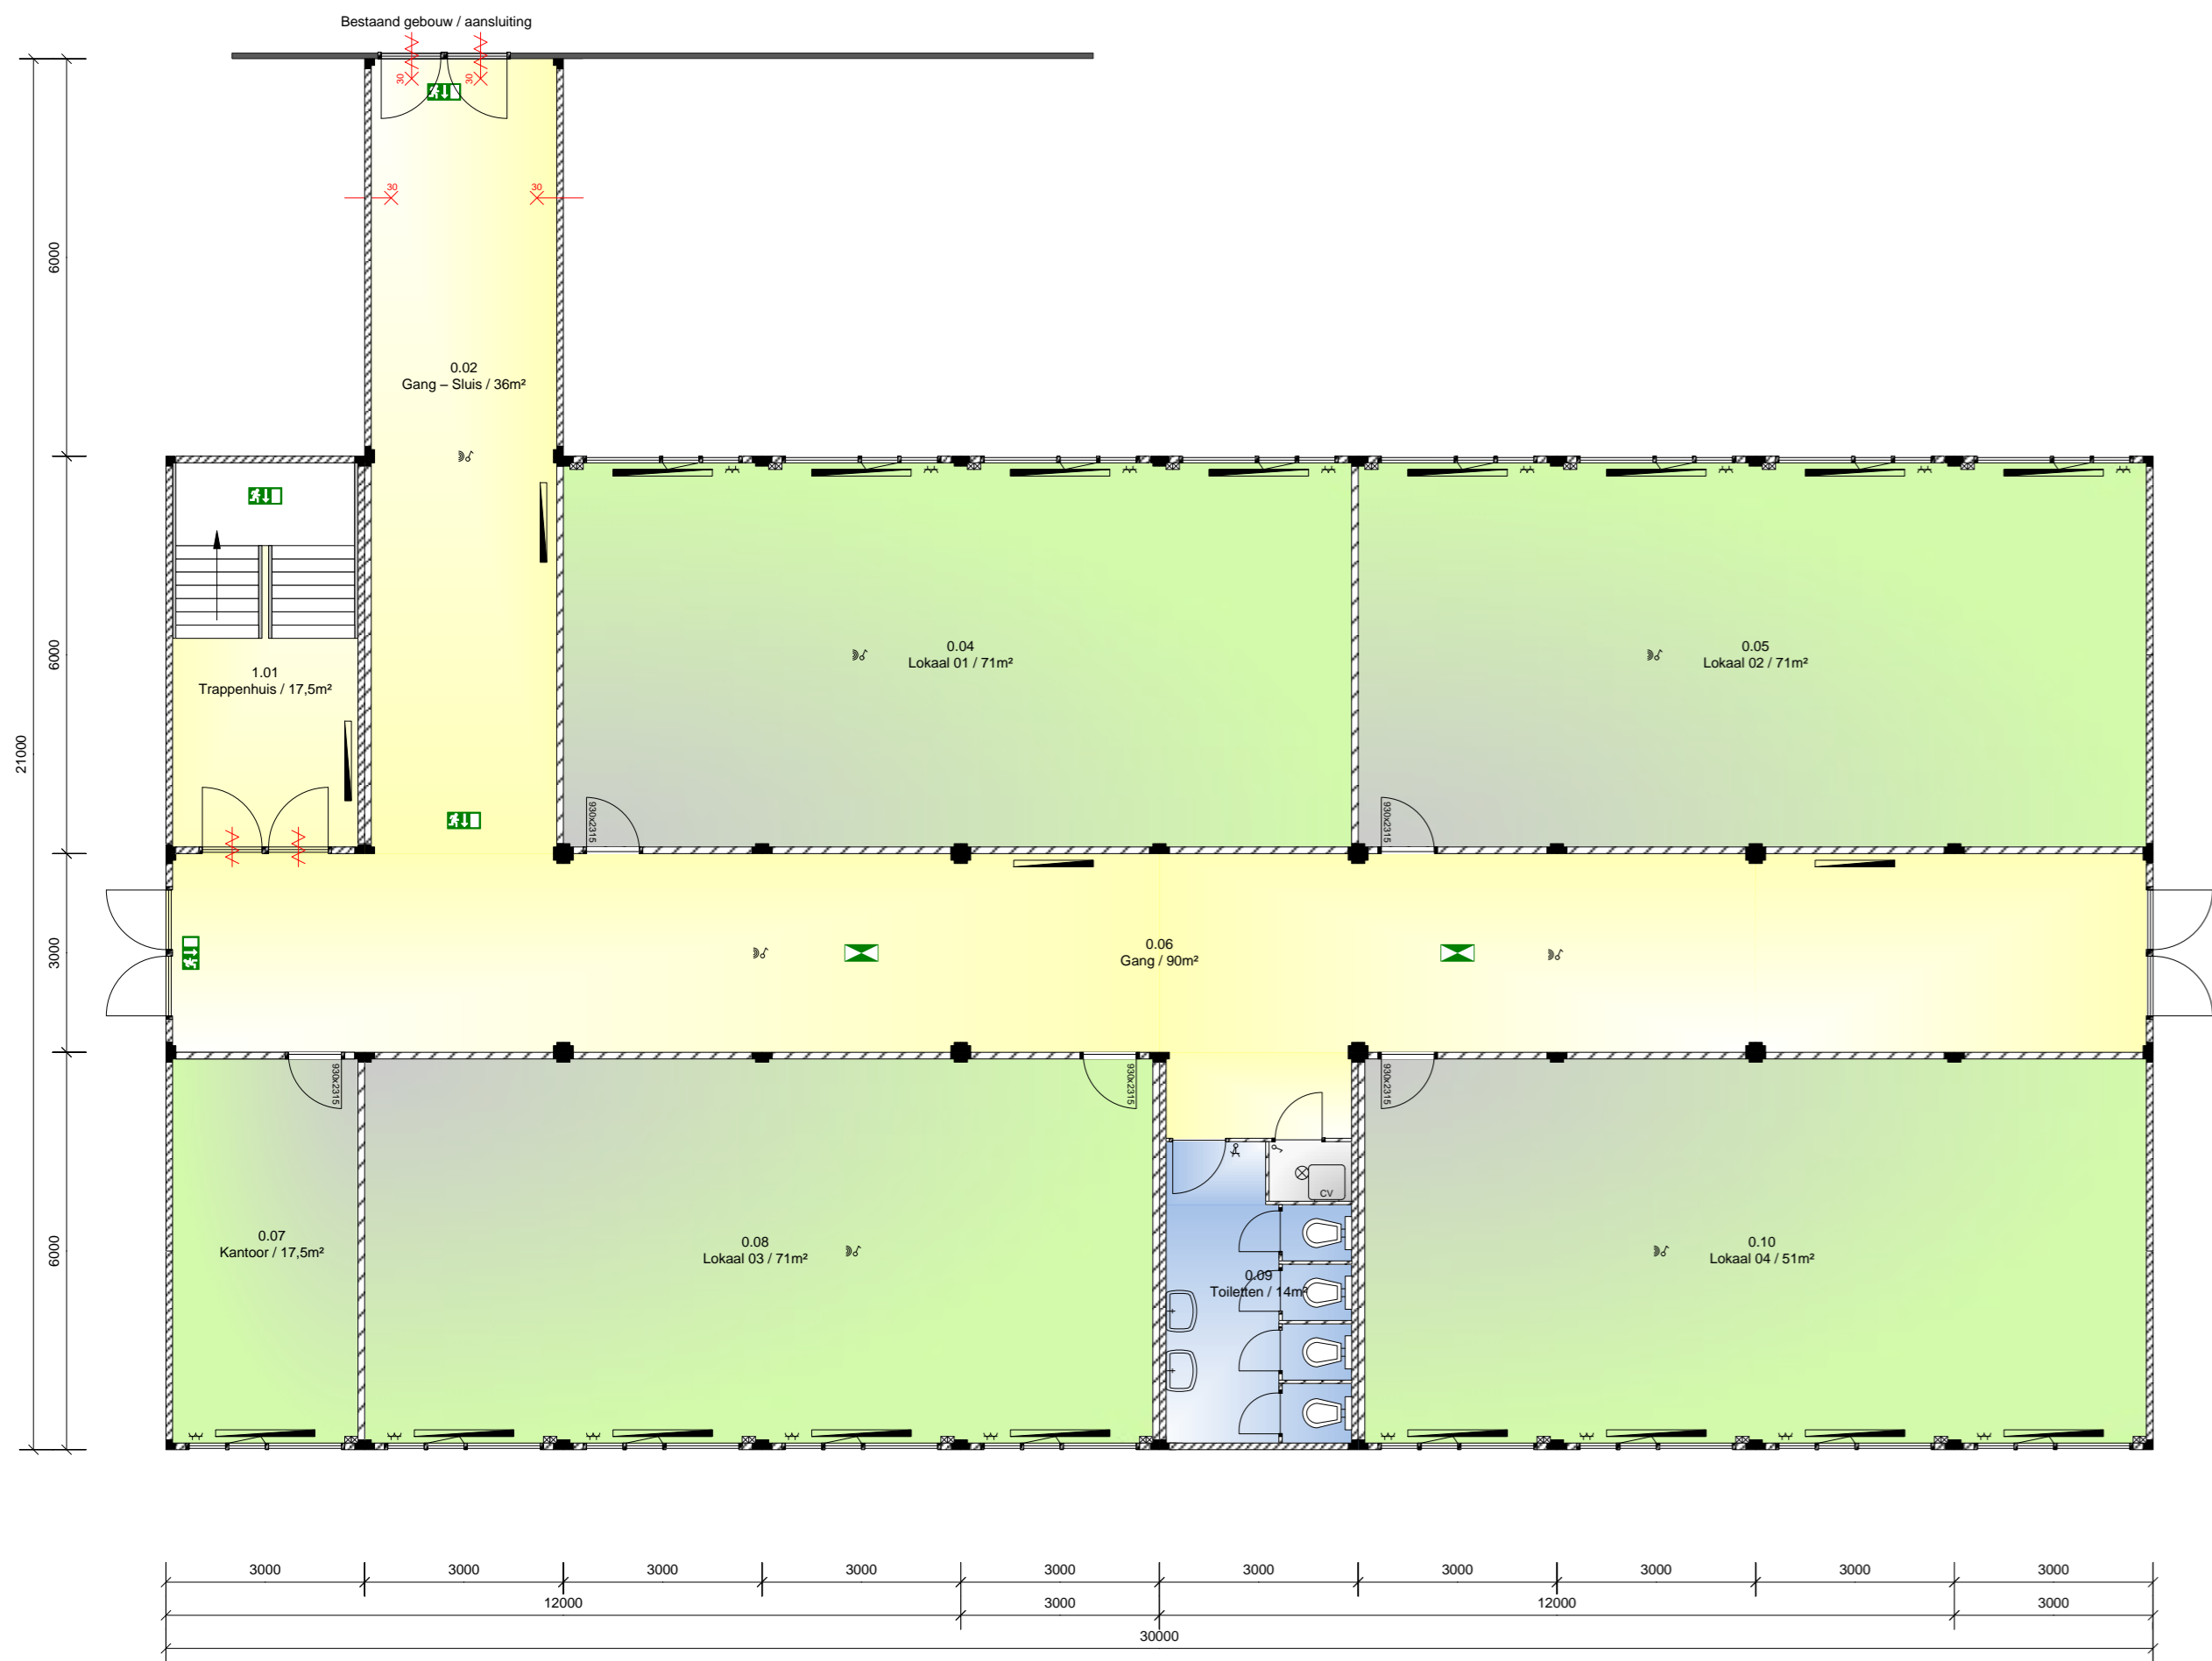


Begane Grond

PLATTEGRONDEN
1:100

- RENVOOI ELEKTRA / DATA / INBRAAK**
- Hoofdverdelkast
 - Schakelaar
 - Presentie schakelaar (DUURZAAM)
 - Wandcontactdoos 1v
 - Wandcontactdoor 2v
 - Data-aansluiting 2xRJ45
 - Kunststof kabelgoot 170x65
 - TL-armatuur 1x36W T5 (DUURZAAM)
 - TL-armatuur 2x36W T5 (DUURZAAM)
 - Verlichtingsarmatuur LED (DUURZAAM)
 - Bewegingsdetector PIR
 - Magnetcontact
 - CCE Centrale Controle Eenheid Inbraak Inst.

- RENVOOI BRANDPREVENTIE / MIDDELEN**
- Rookcompartiment
 - Brandcompartiment
 - Weerslag Brand Doorslag Brand Overslag 60min.
 - Zelfsluitende deur
 - Noodverlichting 1x1W LED "vluhtweg" (DUURZAAM)
 - Noodverlichting 1x1W LED "uitgang" (DUURZAAM)
 - Noodverlichting 1x1W LED Transparant (DUURZAAM)
 - Brandslanghaspel 30m1
 - Handmelder
 - Slow Whoop
 - Brandblusser
 - Brandmeldcentrale

- RENVOOI WERKTUIG BOUWKUNDIG**
- Radiator
 - Afzuigpunt Mechanische Ventilatie
 - Wandsplit Airconditioning

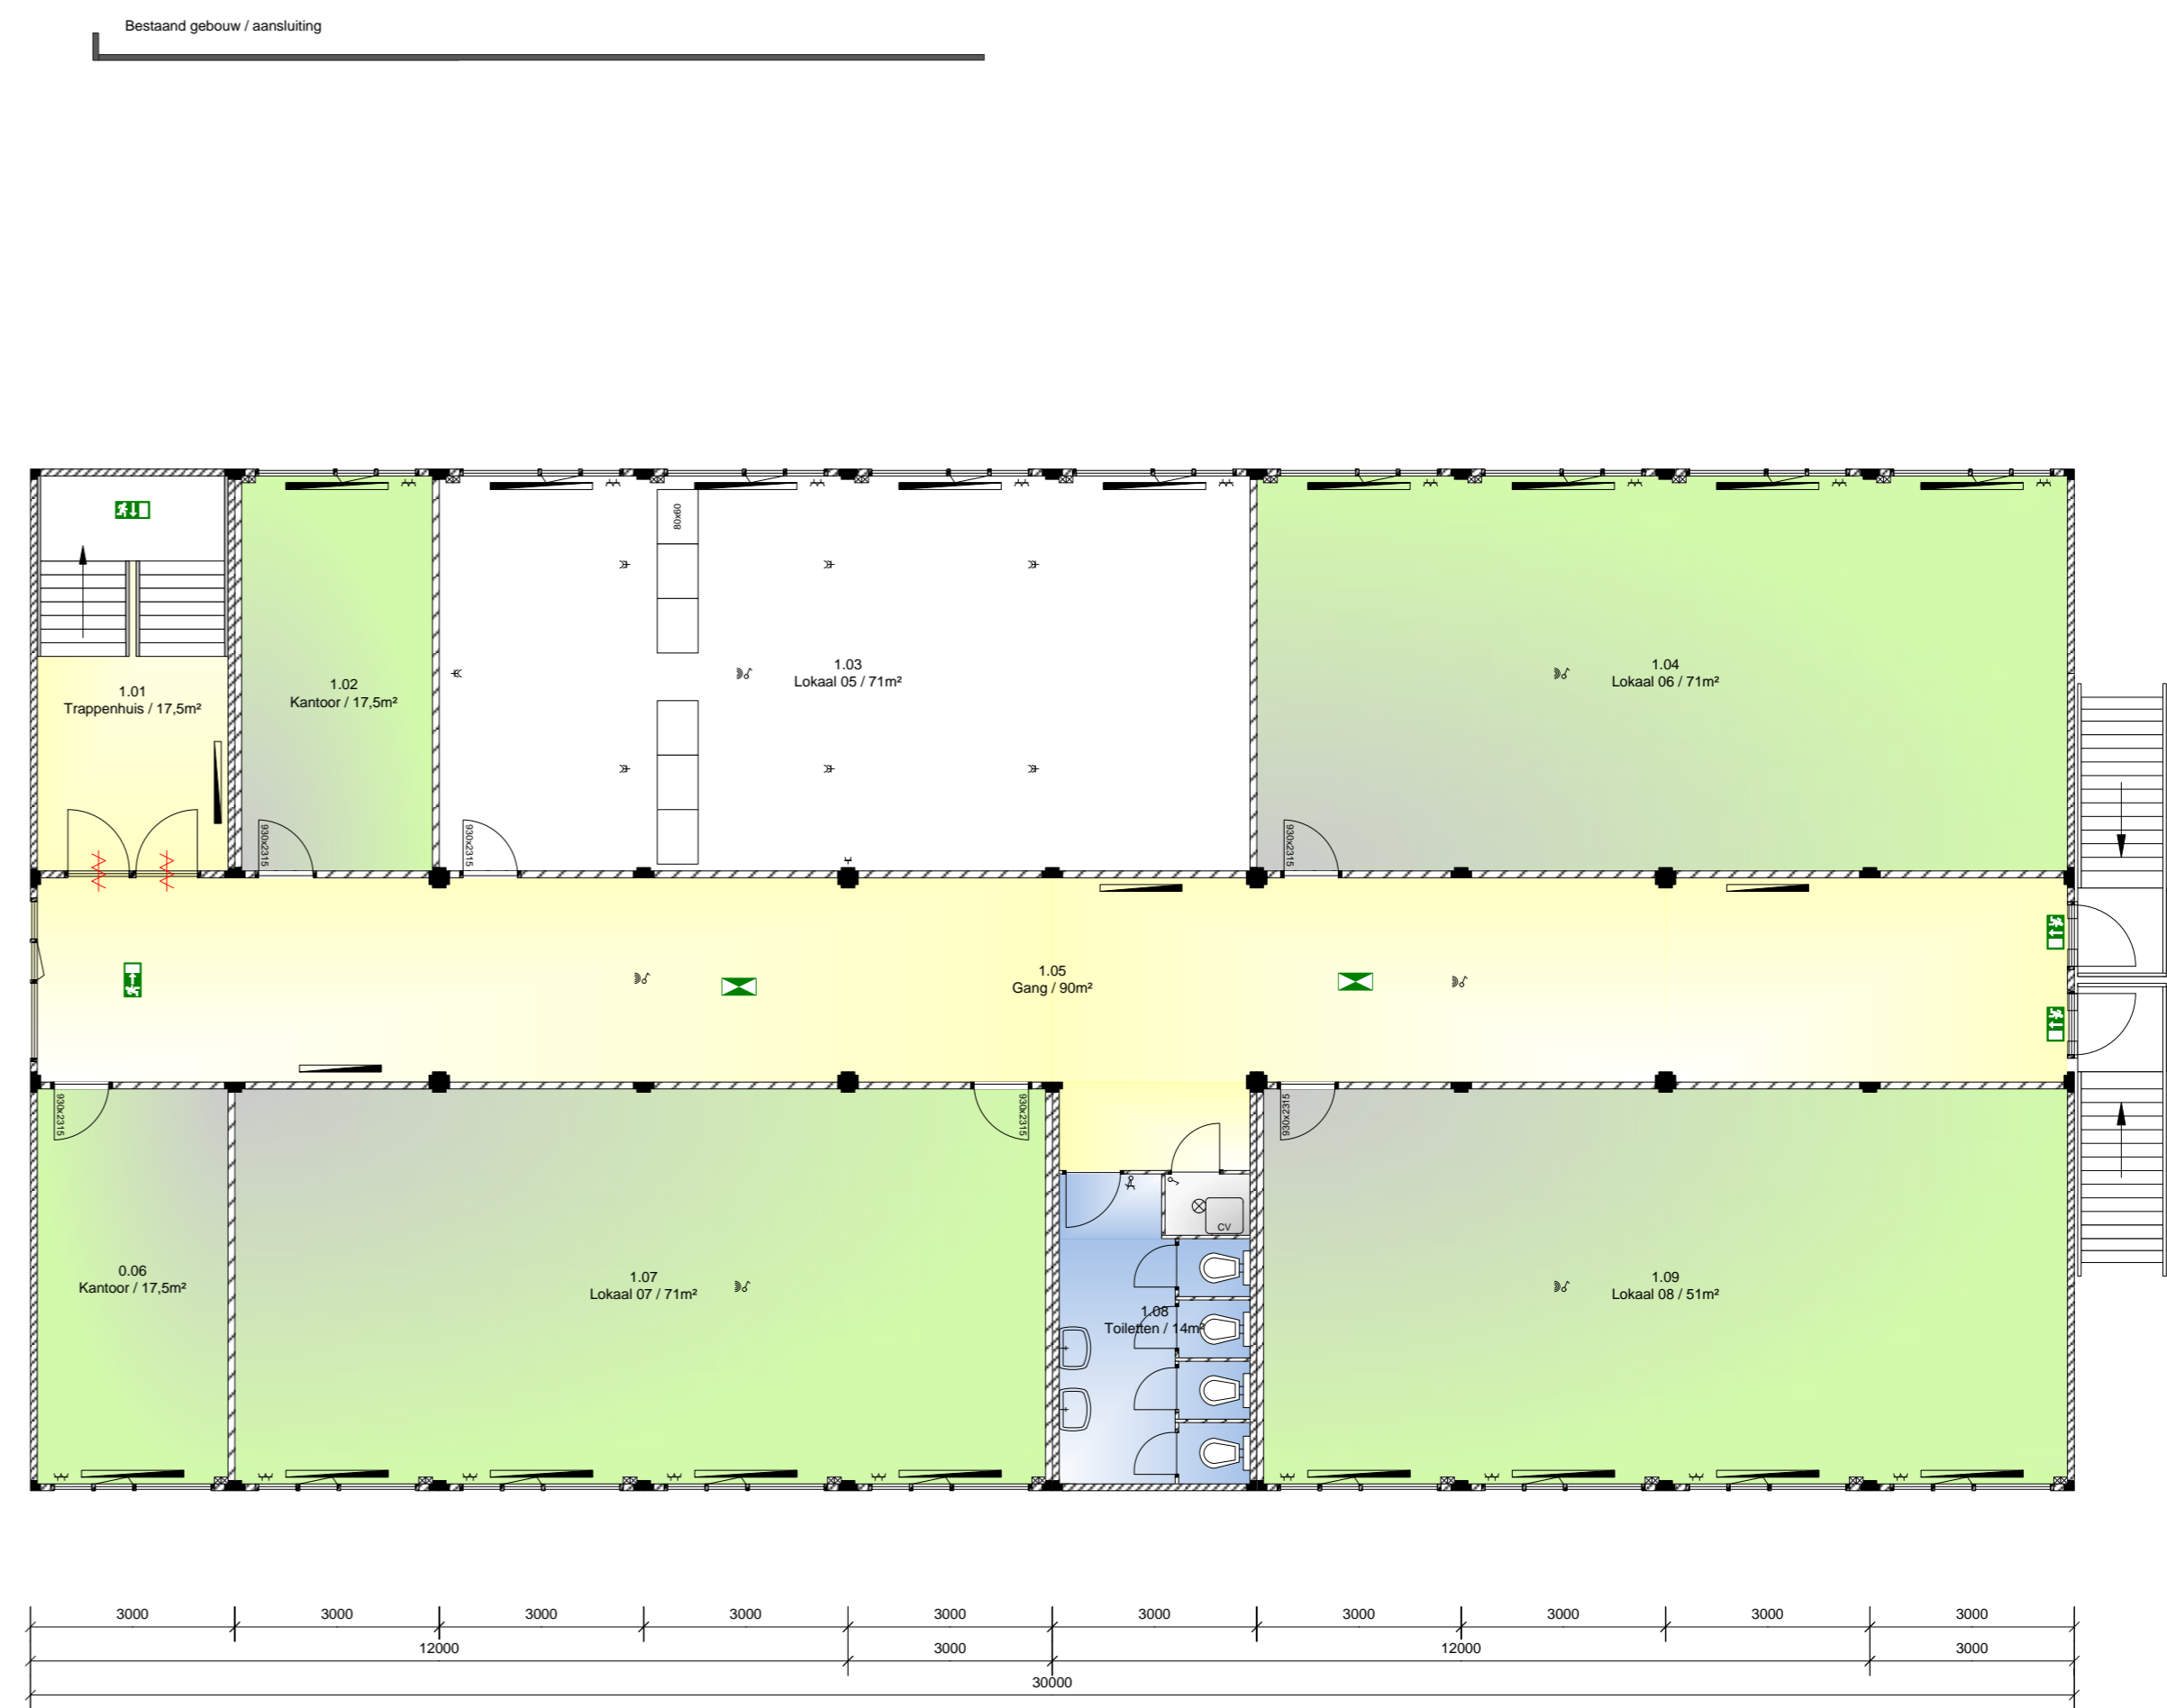

Verdieping medio 2015

ALGEMEEN FLEXUS+ module:

Aant. Modules	: 51 st.	Gemiddelde kunststof binnenplaat wit	
Module maat	: 16.000x2.995x13.150m	Projectplaatgebonden vloerbedekking, kleur antraciet	
Binnenhoogte	: 2.750mm (Bouwkundig)	Kunststof draai-/krapramen met HR++ glas	
Breite opp. (BVO)	: 938m²	Systeemplafond wit	
Netto opp. (NVO)	: 903m²	Inbouw TL verlichting	
Isolatie vloer	: Rc=2,5 m²K/W	Inbouw schakelmateriaal, wit	
Isolatie buitenmuur	: Rc=2,5 m²K/W	Cv-installatie	
Isolatie dak	: Rc=2,5 m²K/W		

RUIJTE BENAMING

	Verbijruimte
	Verkeersruimte
	Sanitair ruimte / Toiletteruimte
	Technische ruimte
	Onbepaalde ruimte

BOUWBESLUIT

Gebouwfunctie bouwwerk	: ONDERWISGEBOUW	
Beeindigingsgraad	: max. 30 personen per 50m² klaslokaal	Voldoet
Brandcompartiment	: max. 300m²	Voldoet
Rookcompartiment	: max. 750m²	Voldoet
Meedraaiende deuren	: > 187,5m²	Voldoet
Doorgangsbreedte deur	: Factor 1,5 x opp.	Voldoet
Ontvangingsinstallatie	: verplicht bij >500m² type C	Voldoet
Brandmeldinstallatie	: verplicht bij >1000m²	Voldoet
Brandslanghaspel 30m	: verplicht bij >500m²	Voldoet
Toiletten	: 1 st. per 45personen = (4 skl. x 30l. + 120/45=3st.)	Voldoet



PROJECT:
Tijdelijke huisvesting Media College
Contactweg 36 Amsterdam

OPDRACHTGEVER:
Media College

OMSCHRIJVING:
Plattegrond & Aanzichten

Tekening nr.	52140024.G1.1	Datum:	23-04-2014	Schaal:	1:100	Formaat:	A1	Getekend:	PW
Titel:		Tekniker:		Definitief Ontwerp:	<input checked="" type="radio"/>	Bouwaanvraag:	<input type="radio"/>	Revisie:	<input type="radio"/>
Uitgever:		Ontwerper:		Beoordelingsinstantie:					

WEMA Tijdelijke Ruimte B.V.
Schiedamsedijk 21, 1013 RC AMSTERDAM
T +31 (0)20 480 2929
F +31 (0)20 480 2928
E info@wema.nl
www.wema.nl